


# Схема благоустройства МКД № 110 ул. Комарова г. Челябинск

УТВЕРЖДАЮ:

\_\_\_\_\_/С. С. Расторгуева/

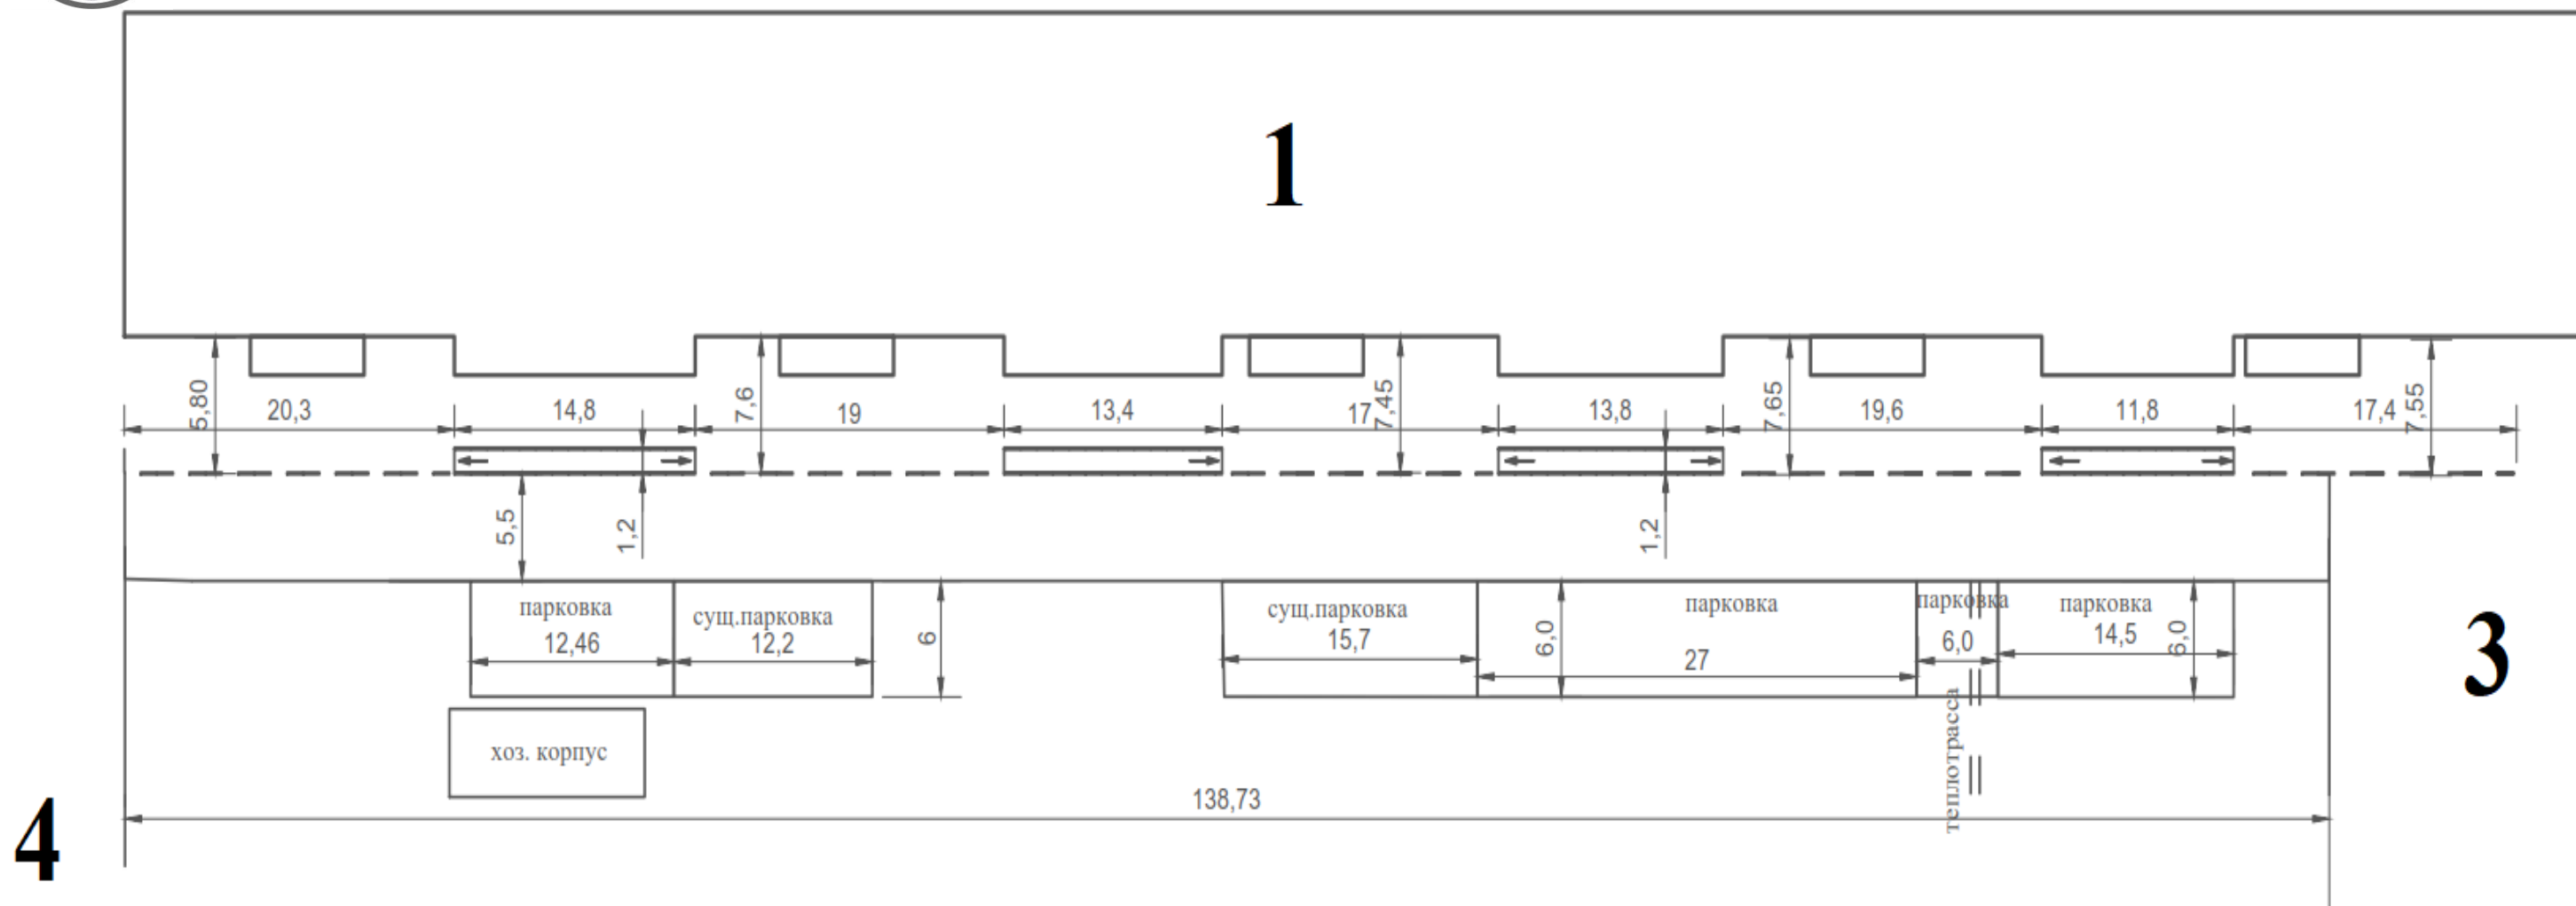

## Экспликация

№ п/п	Наименование	Примечание
1	Жилой дом (ул. Комарова, 110)	Сущ.
2	Детская игровая площадка (ДИП)	Сущ.
3	Контейнерная площадка	Сущ.
4	Жилой дом (ул. Комарова, 110а)	Сущ.

## Ведомость объемов работ

Наименование	Ед. изм.	Кол-во
Ремонт дворового проезда	763,00	м. кв
Ремонт тротуара	697,06	м кв.
Оборудование автомобильных парковок	359,76	м. кв

Изображение на схеме	Описание изделия	Кол-во	Ед. изм
	Ремонт дворового проезда	763,00	м <sup>2</sup>
	Ремонт тротуара	697,06	м <sup>2</sup>
	Оборудование автомобильных парковок	359,76	м <sup>2</sup>

				Благоустройство дворовой территории			
Должность	Ф. И. О.	Подпись	Дата	Схема благоустройства дворовой территории многоквартирного дома № 110 по ул. Комарова в г. Челябинске	Лит.	Лист	Листов
Директор	Расторгуева С. С.						
Зам. дир-ка	Сенькина Е. В.						
Инженер	Кучукова Е. Н.				Масштаб		
					1:500		
					Формат		

