

Схема благоустройства




Жилой дом, ул. Чичерина, 30А

УТВЕРЖАЮ:

Инициатор инициативного проекта
С. С. Расторгуева
 С. С. Расторгуева/

Экспликация

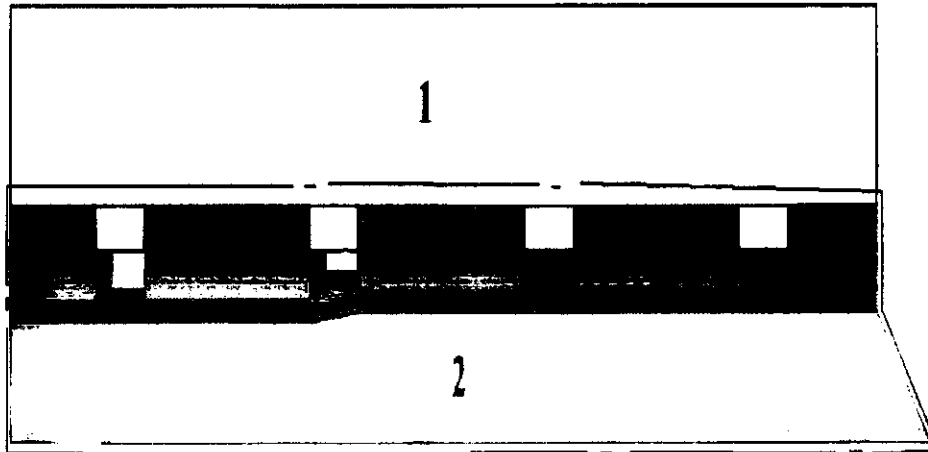

№ п/п	Наименование	Примечание
1	Жилой дом (ул. Чичерина, 30А)	Сущ.
2	Проезд	Сущ.

Ведомость объемов работ

Наименование	Ед. изм.	Кол-во
Ремонт дворовых проездов	537,0	м. кв
Установка урн	4	шт
Ремонт тротуаров	106,0	м кв.
Установка ограждения газонного кованного	85,6	м/п

--- Граница объекта

1 Номер на экспликации

Ведомость МАФ и типов покрытий

Изображение на схеме	Описание изделия	Кол-во	Ед. изм.	Вид
	Урна	4	шт	
	Ремонт тротуара	106,0	м. кв	
	Ограждение газонное «кованное»	85,6	м/п	
	Ремонт дворового проезда	537,0	м. кв	

Благоустройство дворовой территории				Лит.	Лист	Листов
Должность	Ф. И. О.	Подпись	Дата	Схема благоустройства дворовой территории многоквартирного дома № 30 а по ул. Чичерина в г. Челябинске		Масштаб 1:500 Формат
Директор	Расторгуева С.	<i>С. С. Расторгуева</i>				
Зам. дир-ка Инженер	Сенькина Е. В.					